


BUEIRO Ø 0.80 COTA FUNDO 3.293

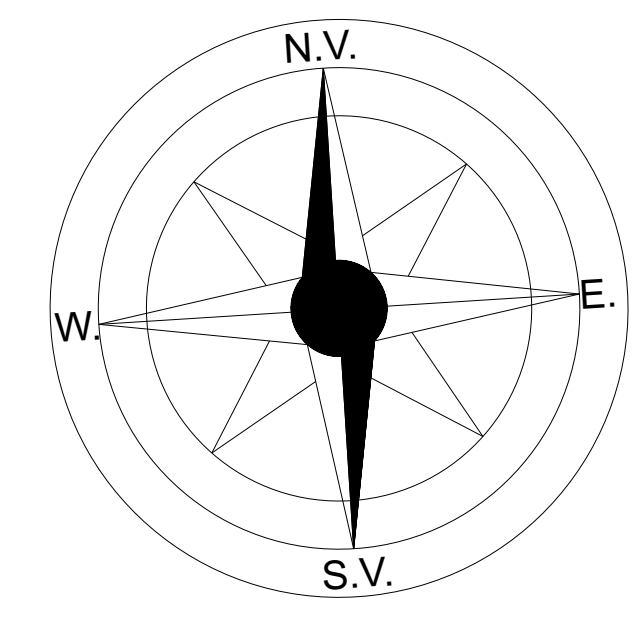


JOÃO DA MAIA

ÁREA VERDE I  
20.883,94 m<sup>2</sup>

ÁREA VERDE II  
23.810,63 m<sup>2</sup>

EQUIPAMENTOS COMUNITÁRIOS II  
P. M. B. B. S.  
4.000,15 m<sup>2</sup>

EQUIPAMENTOS COMUNITÁRIOS I  
P. M. B. B. S.  
9.200,23 m<sup>2</sup>

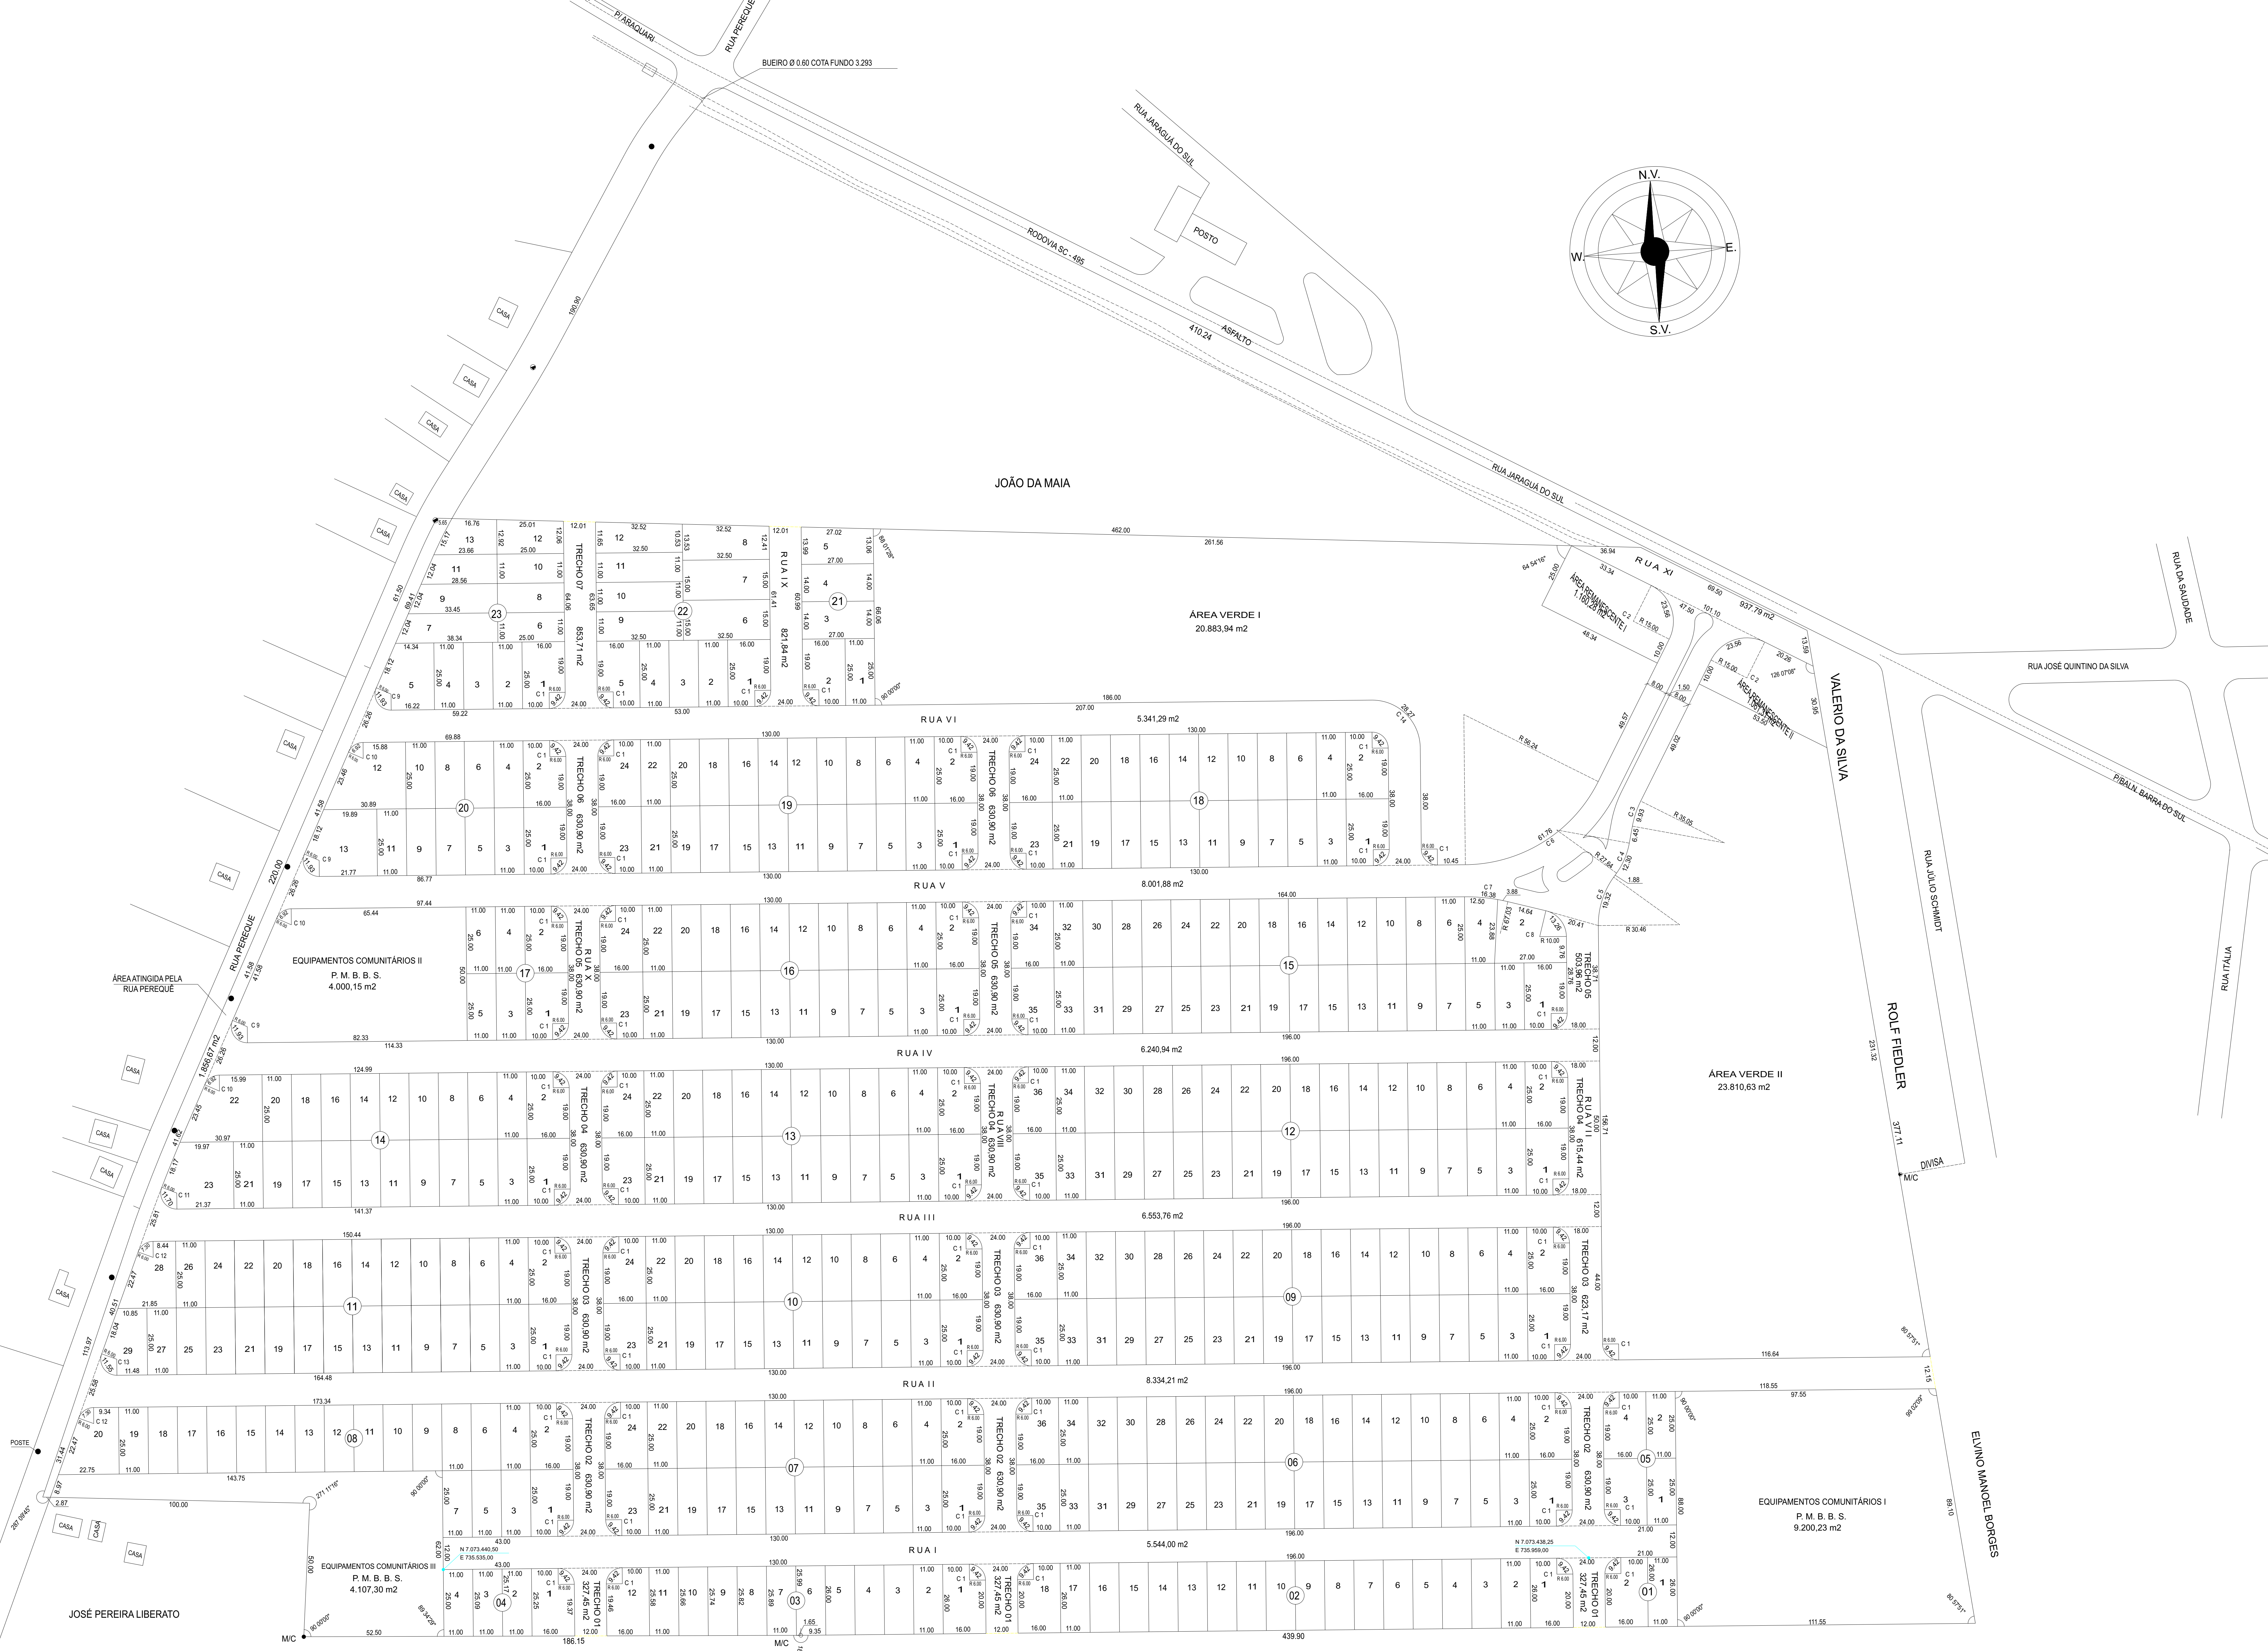

JOSÉ PEREIRA LIBERATO

JOSÉ PEREIRA LIBERATO

ELVINO MANOEL BORGES